

ΕΦΗΜΕΡΙΣ ΤΗΣ ΚΥΒΕΡΝΗΣΕΩΣ
ΤΗΣ ΕΛΛΗΝΙΚΗΣ ΔΗΜΟΚΡΑΤΙΑΣ

ΑΘΗΝΑ 13 ΙΟΥΛΙΟΥ 1983 | ΤΕΥΧΟΣ ΤΕΤΑΡΤΟ | ΑΡΙΘΜΟΣ ΦΥΛΛΟΥ 297

ΠΕΡΙΕΧΟΜΕΝΑ

ΑΠΑΛΛΟΤΡΙΩΣΕΙΣ

ΑΠΟΦΑΣΕΙΣ

Αριθ. Ζ/3175 (1)

Κήρυξη ώς άναδασωτέας δημόσιας δασικής έκτάσεως εϊκοσι ένός στρεμμάτων καί τριάντα έξη χλστ. (21,036) έκτάσεως στή θέση Γκούρι Γκλιάτι ή Άγ. Πέτρας περιφερείας Κοινότητος Στύρων Ν. Εύβοίας.

Ο ΝΟΜΑΡΧΗΣ ΕΥΒΟΙΑΣ

Έχοντας ύπόψη :

1. Τό άρθρο 117 παρ. 3 τοΰ Συντάγματος τής Έλλάδος.

2. Τίς διατάξεις τοΰ Ν. 998/79 «περί Προστασίας Δασών κλπ» ήτοι :

α) τοΰ άρθρου 41 παρ. 1
β) τοΰ άρθρου 38 παρ. 1

3. Τίς περί Διοικητικής Άποκεντρώσεως διατάξεις

4. Τίς διαταγές τοΰ Υπουργείου Γεωργίας α) 160417/1180/8.7.1980 καί β) 182447/24.9.1980.

5. Τήν 2991/14.7.1982 άναφορά τοΰ Δασαρχείου Άλιβερίου περί κηρύξεως ώς άναδασωτέας τής άναφερομένης έκτάσεως πού κάηκε, άποφασίζουμε :

Κηρύσσουμε ώς άναδασωτέα, μέ σκοπό τή διατήρηση τοΰ χαρακτήρα τοΰ δάσους καί τήν προστασία καί άνάπτυξη τής δασικής βλαστήσεως, τήν δημοσία δασική έκταση τών είκοσι ένός στρέμ. καί τριάντα έξη χλστ. (21,036) στρεμμάτων, στή θέση Γκούρι Γκλιάτι ή Άγ. Πέτρος περιφερείας Κοινότητος Στύρων Ν. Εύβοίας, καί πού προσδιορίζεται μέ τά στοιχεία ΑΒΓΔΕΖΗΘΙΚΛΑ όπως φαίνονται στό συνημμένο τοπογραφικό διάγραμμα, τό όποίο άποτελεί άναπόσπαστο μέρος τής άποφάσεως αύτής καί έχει όρια :

Άνατολικά : δημόσια δασική έκταση πού έχερσώθηκε
Δυτικά : άγροτικός δρόμος πρός έπαρχιακή όδό Καρύστου.
Βόρεια : δημόσια δασική έκταση καί άγροτικός δρόμος
Νότια : δημόσια δασική έκταση

Η άπόφαση αύτή νά δημοσιευθεί στήν Έφημερίδα τής Κυβερνήσεως.

Χαλκίδα, 20 Αύγούστου 1982

Ό Νομάρχης
ΕΥΤΥΧΗΣ ΚΟΝΤΟΜΑΡΗΣ

Αριθ. 5024/941 (3)

Τροποποίηση της με αριθ. Ζ/7669/3.9.80 αναγκαστικής απαλλοτρίωσης ακινήτων στην Κοινότητα Ανθηρού, για τη βελτίωση του δρόμου Καρδίτσας Μουζακίου—Άρτης.

Ο ΝΟΜΑΡΧΗΣ ΚΑΡΔΙΤΣΑΣ

Έχοντας υπόψη:

1. Τις διατάξεις του Ν.Δ. 797/71 «περί αναγκαστικής απαλ/σης» σε συνδυασμό με τις διατάξεις του με αριθ. 139/1971 Β.Δ. περί αρμοδιότητος των Νομαρχών προς κήρυξη αναγκαστικών απαλ/σεων.

2. Τις διατάξεις του άρθρου 23 του από 25.11.1929 Δ/τος περί κωδικοποιήσεως των περί κατασκευής και συντήρησης οδών κειμένων διατάξεων.

3. Την με αριθ. Ζ/7669/3.9.80 απαλ/ση με την οποία απαλλοτριώθηκε έκταση 15.150,30 τ.μ. στην Κοινότητα Ανθηρού, για τη βελτίωση του δρόμου Καρδίτσας Μουζακίου—Άρτης.

Στην έκταση αυτή, περιλαμβάνεται και έκταση 7.548 τ.μ. του φερομένου ως ιδιοκτήτου Σωτηρίου Ρέππα, κατοίκου Ανθηρού.

4. Το με αριθ. 1035/28.3.83 έγγραφο του Νομαρχιακού Ταμείου Καρδίτσας, με το οποίο μας γνωρίζει ότι για τη βελτίωση του δρόμου Καρδίτσας — Μουζακίου — Άρτης απαιτείται να απαλλοτριωθεί έκταση 1.142 τ.μ. αντί των 7.548 τ.μ. που αρχικά απαλλοτριώθηκαν από την ιδιοκτησία του Σωτηρίου Ρέππα, αποφασίζουμε:

Τροποποιούμε την ανωτέρω απόφαση ως προς την απαιτουμένη να απαλλοτριωθεί έκταση των 1.142 τ.μ. αντί των 7.548 τ.μ. που αρχικά απαλλοτριώθηκαν από την ιδιοκτησία του Σωτηρίου Ρέππα.

Η παρούσα απόφαση να δημοσιευθεί στην Εφημερίδα της Κυβερνήσεως.

Καρδίτσα, 22 Ιουνίου 1983

Ο Νομάρχης
ΝΙΚΟΣ ΠΑΠΑΣΜΥΡΗΣ

Αριθ. 7864 (4)

Αναγκαστική απαλλοτρίωση εκτάσεως ιδιοκτησίας κληρονόμων Παναγ. Παναγιωτάκη.

Ο ΝΟΜΑΡΧΗΣ ΛΑΚΩΝΙΑΣ

Έχοντας υπόψη:

1. Τις δ/ξεις των άρθρων 202 και 203 του Ν. 1065/80 «περί του Δημοτικού και Κοινοτικού Κώδικα».

2. Τις δ/ξεις του Π.Δ. 22/1982.

3. Την αριθ. 15/1983 απόφαση του Κοινοτικού Συμβουλίου Κεφαλά «περί αναγκαστικής απαλλοτριώσεως ακινήτων εκτάσεων 139,62 μ² και 521,13 μ², ιδιοκτησίας Λίτσας Νικ. Σεφερλή και κληρονόμων Παναγ. Παναγιωτάκη, αντίστοιχα, για την επέκταση της κοινοτικής πλατείας.

4. Την από 6.10.82 έκθεση καταμετρήσεως και εκτιμήσεως, των ανωτέρω ακινήτων, της επιτροπής που συστήθηκε για το σκοπό αυτό.

5. Το από 5.10.82 τοπογραφικό διάγραμμα και κτηματολογικό πίνακα των ακινήτων που συντάχθηκε από την Τ.Υ.Δ.Κ.

6. Την από 4.4.1983 εμπρόθεσμη προσφυγή της Λίτσας συζ. Ιωάννη Σεφερλή κατά της αριθ. 15/83 αποφάσεως του Κοινοτικού Συμβουλίου, ισχυριζόμενης μεταξύ άλλων ότι το ακίνητό της αποτελεί εσοχή μεταξύ δύο οικιών και ως εκ τούτου ουδεμία χρησιμότητα θα έχει.

7. Το αριθ. 344/5.5.83 έγγραφο της Τ.Υ.Δ.Κ. στο οποίο μεταξύ των άλλων αναφέρεται ότι η επέκταση της κοινοτικής πλατείας στο υπό απαλλοτρίωση ακίνητο ιδιοκτησίας Λίτσας Σεφερλή είναι μειονεκτική επειδή η επέκταση αποτελεί εσοχή μεταξύ δύο οικιών.

8. Όλα τα στοιχεία του φακέλου.

Αφού σκεφθήκαμε

Επειδή για την προκειμένη απαλλοτρίωση συντρέχουν λόγοι δημόσιας ωφέλειας καθόσον με το υπό εκτέλεση έργο «επέκταση κοινοτ. πλατείας» ωφελείται το σύνολο των κατοίκων της κοινότητας.

Επειδή η επέκταση της κοινοτ. πλατείας είναι επιβεβλημένη δοθέντος ότι είναι μικρή σε έκταση και η μοναδική που διαθέτει η κοινότητα.

Επειδή ο επιδιωκόμενος σκοπός δημόσιας ωφέλειας δεν μπορεί να εξυπηρετηθεί με άλλο λιγότερο επαχθή τρόπο.

Επειδή ο προβαλλόμενος ισχυρισμός στην παράγρ. 4 της προσφυγής της Λίτσας συζ. Ιωάννη Σεφερλή (εσοχή ακινήτου μεταξύ δύο οικιών) όπως προκύπτει και από το ανωτέρω αναφερόμενο έγγραφο της Τ.Υ.Δ.Κ. είναι βάσιμος.

Επειδή εξ ορισμού πλατεία είναι μεγάλος ανοικτός χώρος κανονικού σχήματος και συνεπώς η επέκταση της πλατείας στην ιδιοκτησία της Σεφερλή απλώς συμβάλλει στην αύξηση της επιφάνειας της πλατείας χωρίς όμως να δημιουργεί ανοικτό χώρο σχήματος πλατείας, αποφασίζουμε:

Δεχόμενοι ως βάσιμη την από 4.4.83 προσφυγή της Λίτσας Σεφερλή ακυρώνουμε την αριθ. 15/1983 απόφαση του κοινοτικού συμβουλίου καθ' ό μέρος αφορά την αναγκαστική απαλλοτρίωση του ακινήτου της για τους λόγους που αναφέρονται στο σκεπτικό. επικυρώνουμε την απόφαση αυτή όσον αφορά την αναγκαστική απαλλοτρίωση ακινήτου εκτάσεως 521, 13 μ². ιδιοκτησίας κληρονόμων Παναγιώτη Γεωργίου Παναγιωτάκη. αξίας 200.000 δρχ. για την επέκταση της κοινοτικής πλατείας.

Η απαλλοτρίωση γίνεται υπέρ της Κοινότητας Κεφαλά και η αποζημίωση βαρύνει αυτήν και θα καταβληθεί σύμφωνα με τις διατάξεις του Ν.Δ. 797/1971.

Σπάρτη, 22 Ιουνίου 1983

Ο Νομάρχης
ΓΙΑΝΝΗΣ ΣΑΒΑΛΑΝΟΣ

ΑΝΑΚΟΙΝΩΣΕΙΣ

Αριθ. Β2/γ 1322 (5)

Ανακοίνωση παρακαταθέσεως αποζημιώσεως για απαλλοτρίωση ακινήτων για την κατασκευή της διώρυγας Ν. Κίου Αργολικού Πεδίου.

Ο ΥΠΟΥΡΓΟΣ ΔΗΜΟΣΙΩΝ ΕΡΓΩΝ


Σύμφωνα με: 1) Τα άρθρα 7 και 8 του Ν.Δ. 797/1971 «περί αναγκαστικών απαλλοτριώσεων», και 2) την παρ. 4 της ΕΔ2α/ΟΙ/25/Φ.Θ.2 2.1/20.3.1982 αποφάσεως Υπουργού Δημ. Έργων (Εγκύκλιος Ε.43) ΦΕΚ 149/82 τ. Β' «περί μεταβιβάσεως αρμοδιοτήτων», γνωστοποιούμε:

α) Σε όσους έχουν ή διεκδικούν δικαιώματα σε ακίνητα που απαλλοτριώθηκαν αναγκαστικά με την αριθ. Δ2857/2340/9.6.1980 κοινή απόφαση των Υπουργών Οικονομικών και Δημοσίων Έργων (ΦΕΚ 360/1980) για την κατασκευή της διώρυγας Ν. Κίου Αργολικού Πεδίου.

β) Τους ενυπόθηκους δανειστές και τους τρίτους διεκδικητές των ακινήτων αυτών, ότι η αποζημίωση της εδαφικής επιφάνειας και των επικειμένων της, όπως περιγράφονται στο σχετικό κτηματολογικό πίνακα, η οποία καθορίστηκε με την αριθ. 322/1982 απόφαση του Εφετείου Ναυπλίου έχει παρακατατεθεί στο γραφείο Παρ/κών Άργους.

Σχετικά έχει εκδοθεί το αριθ. 5469/9.6.1983 γραμμάτιο συστάσεως παρακαταθήκης δρχ. οκτώ χιλιάδων πεντακοσίων (8.500).

Η αποζημίωση θα αποδοθεί στα πρόσωπα που θα αναγνωρισθούν δικαιούχοι κατά τη νόμιμη διαδικασία.

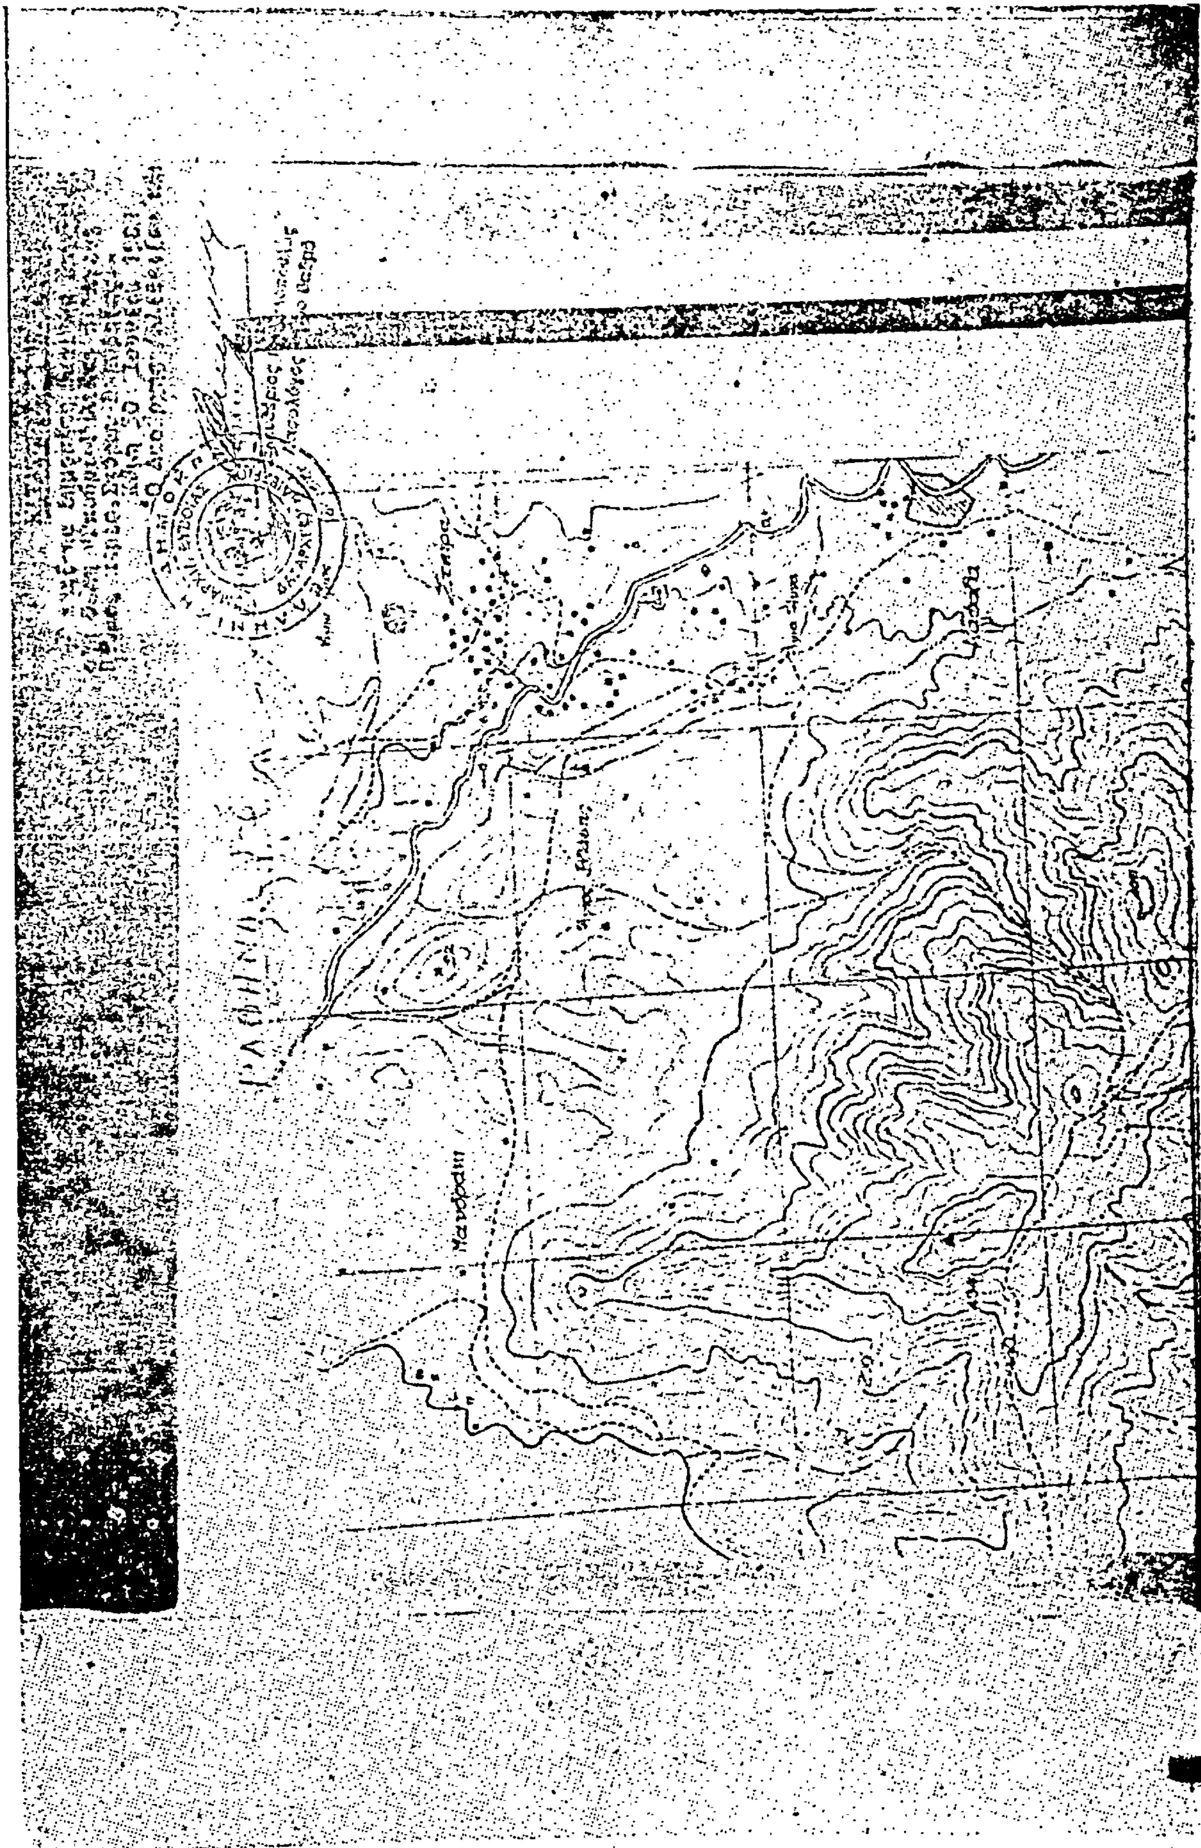

Αριθ. 2076 (2)

Κήρυξη ὡς ἀναδασωτέας ἐκτάσεως 0,931 στρεμμάτων, στὴ θέση 'Αρκούγκα τῆς Κοινότητας Τερρόβου τοῦ Νομοῦ 'Ιωαννίνων.

Ο ΝΟΜΑΡΧΗΣ ΙΩΑΝΝΙΝΩΝ

Ἔχοντας ὑπόψη:

1. Τὸ ἄρθρο 117 παρ. 3 τοῦ Συντάγματος.

2. Τὶς περὶ Διοικητικῆς ἀποκεντρώσεως διατάξεις.

3. Τὶς διατάξεις τοῦ Ν. 998/79 «περὶ προστασίας τῶν δασῶν καὶ τῶν δασικῶν ἐν γένει ἐκτάσεων τῆς Χώρας» καὶ συγκεκριμένα: α) τοῦ ἄρθρου 41 παρ. 1, β) τοῦ ἄρθρου 38 παρ. 1.

4. Τὶς διαταγὲς τοῦ 'Υπουργείου Γεωργίας: α) 160417/1180/8.7.80, β) 182447/3049/24.9.80.

5. Τὴν 5524/31.8.1982 πρόταση τοῦ Δασαρχείου 'Ιωαννίνων περὶ κηρύξεως ἀναδασωτέας, τῆς ἀναφερομένης στὸ θέμα ἐκτάσεως, ἀποφασίζουμε:

Κηρύσσουμε ἀναδασωτέα, μὲ σκοπὸ νὰ ἐπανέλθει στὴν προτέρα της κατάσταση μὲ φυσικὴ ἀναγέννηση τὴν κοινοτικὴ δασικὴ ἔκταση ἐμβαδοῦ ἐννιακοσίων τριάντα ἑνὸς (0,931 στρεμμάτων), ποὺ καταστράφηκε ἀπὸ ἐκχέρσωση καὶ βρίσκεται στὴ θέση 'Αρκούγκα τῆς Κοινότητας Τερρόβου καὶ προσδιορίζεται ἀπὸ τὰ στοιχεῖα Α, Β, Γ, Δ, Ε, Ζ, Η, Θ, Λ, ὅπως φαίνεται στὸ συνημμένο διάγραμμα τὸ ὁποῖον ἀποτελεῖ ἀναπόσπαστο μέρος τῆς ἀπόφασης αὐτῆς καὶ ἔχει ὅρια:

'Ανατολικά: Μὲ ἀγρόκτημα τοῦ ἰδίου (Χρήστου Κατσιανᾶ).
Δυτικά: Μὲ κοινοτικὴ δασικὴ ἔκταση
Βόρεια: 'Ομοίως.
Νότια: 'Ομοίως.

'Η ἀπόφαση αὐτὴ νὰ δημοσιευθεῖ στὴν 'Εφημερίδα τῆς Κυβερνήσεως.


'Ιωάννινα, 7 Σεπτεμβρίου 1982

'Ο Νομάρχης
ΧΡΗΣΤΟΣ ΜΑΡΤΙΝΗΣ


ΤΟΠΟΓΡΑΦΙΚΟ ΔΙΑΓΡΑΜΜΑ

Αναδασωτέας κοινοτικής δασικής έκτασης στη θέση: "Αρκούδικα" περιφέρειας κοινότητας Τερρόβου Ν. Ιωαννίνων που καταλήφθηκε και εκχερσώθηκε παράνομα από τον Χρήστο Δημ. Κοτσιανά κάτοικο Τερρόβου

Κλίμακα 1:1000 Εμβαδόν (Λ,Β,Γ,Δ,Ε,Ζ,Η,Θ,Α)=0,931 στρέμ.

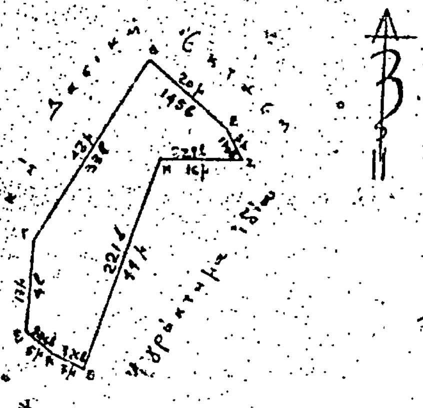

Απόσπασμα χάρτου
φ Θεσπρωτικού 5
Κλίμακα 1:20.000

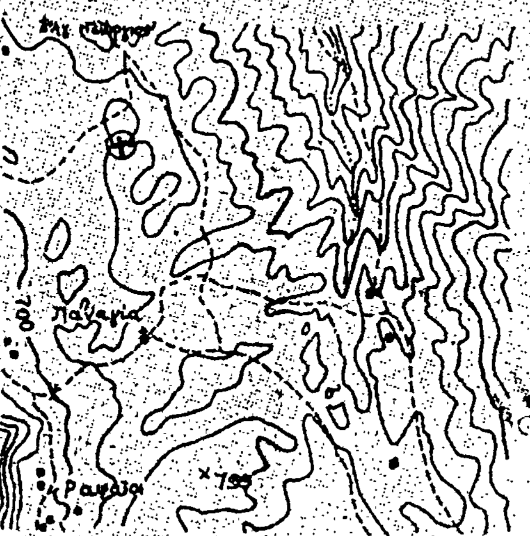

⊕: θέση κοινοτικής δασικής έκτασης που καταλήφθηκε και εκχερσώθηκε

Ανήκει στην αριθ. 2076/7-9-1982 απόφαση του κ. Νομάρχη Ιωαννίνων

Ιωάννινα 2-9-1982	Ιωάννινα 2-9-1982	Ιωάννινα 11-8-1982	Ιωάννινα 9-8-1982
Ο Νομάρχης	Ο Διευθυντής Δασών	Ο Δασάρχης	Ο Συντάξας Δασολόγος
		Ραπτης Δασολόγος	Χαρίλ. Ψυροβασίλης Δασολόγος

ΣΧΕΔΙΑΓΡΑΜΜΑ

καείσης δημοσίας δασικής εκτάσεως στή θέση "Γκούσι Γκλιάτι ή "Αγιος Πέτρος" περιφερείας Κοινότητος Στύρων Ν. Εύβοίας.
Εμβαδό: 21.036 τ.μ. Στοιχεία εκτάσεως: ΑΒΓ...ΚΛΑ

Β

ΚΛΙΜΑΞ 1:1.000

δημοσία δασική έκτασι

αγροτικός δρόμος

Α Β Γ Δ Ε Ζ Η Θ Ι Κ Λ

28,5

50 μ.

72 μ.

24 μ.

20,5

93 μ.

80 μ.

δημοσία δασική έκτασι εγχερσωθείσα από Ιω. Αλαπίκο

93 μ.

27

40,5

34

δημοσία δασική έκτασι

Κάρυστος 12/5/1982
Ο συντάξας

Αναστάσιος Λάζος
Τεχν. Δασοπονίας με 6 β

ΘΕΩΡΗΘΗΚΕ
... Ιουνίου 1982
... Αλιβερίου κάε

Ελευθέριος Παπαλόπουλος
Δασολόγος με 6ο Βαθμό

ΕΛΛΗΝΙΚΗ ΔΗΜΟΚΡΑΤΙΑ
ΝΟΜΑΡΧΙΑ ΕΥΒΟΙΑΣ
ΔΑΣΑΡΧΕΙΟ ΑΛΙΒΕΡΙΟΥ

Η ανακοίνωση αυτή να δημοσιευθεί στην Εφημερίδα της Κυβερνήσεως.

Αθήναι, 22 Ιουνίου 1983
Με εντολή Υπουργού
Ο Διευθυντής
Ι. ΒΟΓΙΑΤΖΗΣ

Αριθ. 1297 (6)

Παρακατάθεση αποζημιώσεως απαλλοτριωθείσης εκτάσεως για την Κοινότητα Βαγίων, στο Νομό Βοιωτίας.

Ο ΠΡΟΕΔΡΟΣ ΤΗΣ ΚΟΙΝΟΤΗΤΑΣ ΒΑΓΙΩΝ

Ανακοινεί ότι στο Ταμείο Παρακαταθηκών και Δανείων Θηβών, κατατέθηκε το ποσόν των πέντε εκατομμυρίων οκτακοσίων πενήντα χιλιάδων τριακοσίων σαράντα δραχμών (5.850.340) για την αποζημίωση απαλλοτριωθείσης εκτάσεων των: 1) Κληρονόμοι Φωτίου Χατζή, 2) κληρονόμοι Αγγέλου Χατζή και 3) Δημ. Τζουνάρα.

1) Απόφαση 3676/24.3.1981 Νομάρχου Βοιωτίας που δημοσιεύθηκε στο 189/8.4.81 τεύχος Δ' ΦΕΚ.

2) Σκοπός: Διεύρυνση κοινοτικής πλατείας.

3) Περιοχή: Κοινότητα Βαγίων Βοιωτίας.

4) Απαλ/τέα έκταση μ2 77,78 και μ3 919,74 (919,74).

5) Απόφαση καθορισμού τιμής μονάδος 6/1982 Μονομ. Πρωτοδικείου Θηβών.

6) Αριθ. Δηλ. ΦΜΑ 695, 696, 697/83 Εφορίας Θηβών.

Βάγια, 20 Ιουνίου 1983
Ο Πρόεδρος
ΔΗΜΗΤΡΗΣ ΑΓΓΕΛΟΥ

Αριθ. 434.648/Φ. 822-13-12/30 (7)

Ειδοποίηση για παρακατάθεση αποζημίωσης, για απαλλοτρίωση κτημάτων για τη δημιουργία Σταθμού μεταξύ Πολυκάστρου — Ειδομένης.

Ο ΔΙΟΙΚΗΤΗΣ ΤΟΥ ΟΡΓΑΝΙΣΜΟΥ ΣΙΔΗΡΟΔΡΟΜΩΝ ΕΛΛΑΔΟΣ Α.Ε.

1. Σύμφωνα με τις διατάξεις των άρθρων 7 και 8 του Ν.Δ. 797/71 «περί αναγκαστικών απαλλοτριώσεων» πληροφορούμε όσους:

α) Έχουν δικαιώματα κυριότητας ή άλλα εμπράγματα δικαιώματα στα ακίνητα που απαλλοτριώθηκαν με την, με αριθμό 5547/26.5.1981, απόφαση του Νομάρχη Κιλκίς (ΦΕΚ 318/Τ—Δ/16.6.1981), για τη δημιουργία Σταθμού μεταξύ Πολυκάστρου — Ειδομένης.

β. Έχουν εγγράψει υποθήκη ή έχουν επιβάλλει κατάσχεση ή οποιονδήποτε άλλο τρόπο, διεκδικούν τα ακίνητα που απαλλοτριώθηκαν, ότι η αποζημίωση που καθόρισε το Μονομελές Πρωτοδικείο Κιλκίς, με την με αριθμό 9/1983, απόφασή του, για τα ακίνητα που εικονίζονται στο, με αριθμό 11574/29.10.1980 κτηματολογικό διάγραμμα, με τον επ' αυτού, κτηματολογικό πίνακα, έχει κατατεθεί στο Ταμείο Παρακαταθηκών και Δανείων (Γραφείο Παρακαταθηκών Κιλκίς) και ότι έχει εκδοθεί το με αριθμό 8871/8.6.83 γραμμάτιο σύστασης παρακαταθήκης για ποσό 520.250 δραχμών.

2. Η παραπάνω αποζημίωση θα αποδοθεί στους δικαιούχους που θα αναγνωρισθούν, σύμφωνα με το Νόμο.

Συνημμένα: Τριπλότυπο καταβολής παραβόλου με αριθ. 3728179/23.6.83 δρχ. 1.243.

Ο Διοικητής
ΑΝΔ. ΛΑΜΠΡΙΝΟΠΟΥΛΟΣ

(Αριθ. διπλ. ΚΒ' Δημ. Ταμ. Εισ. Αθ. 3728179/83)

Αριθ. 433647/Φ 822-12-2/5 (8)

Ειδοποίηση για συμπληρωματική παρακατάθεση αποζημιώσεως για συμπληρωματικές απαλλοτριώσεις κτημάτων για το διπλασιασμό της σιδηροδρομικής γραμμής Θεσσαλονίκης — Ειδομένης (χ. Θ 48+800 - 53+000).

Ο ΔΙΟΙΚΗΤΗΣ
ΤΟΥ ΟΡΓΑΝΙΣΜΟΥ ΣΙΔΗΡΟΔΡΟΜΩΝ ΕΛΛΑΔΟΣ Α.Ε.

1. Σύμφωνα με τις διατάξεις των άρθρων 7 και 8 του Ν.Δ. 797/71 «περί αναγκαστικών απαλλοτριώσεων», πληροφορούμε όσους:

α. Έχουν δικαιώματα κυριότητας ή άλλα εμπράγματα δικαιώματα στα ακίνητα που απαλλοτριώθηκαν με την, με αριθμό Σ2020/595/14.4.80, κοινή απόφαση των Υπουργών Οικονομικών και Συγκοινωνιών (ΦΕΚ 255/Τ-Δ/29.4.80) για βελτίωση χάραξης και το διπλασιασμό της σιδ. γραμμής Θεσ/νίκης - Ειδομένης (χ.θ. 48+800 - 53+000).

β. Έχουν εγγράψει υποθήκη ή έχουν επιβάλλει κατάσχεση ή οποιονδήποτε άλλο τρόπο, διεκδικούν τα ακίνητα που απαλλοτριώθηκαν, ότι η αποζημίωση που καθόρισε το Εφετείο Θεσ/νίκης, με τη με αριθμό 532/83 απόφαση του για τα ακίνητα που εικονίζονται στο, από 25.2.1983 κτηματολογικό διάγραμμα της Νομαρχίας Κιλκίς, και τον αντίστοιχο Κτηματολογικό πίνακα, έχει κατατεθεί στο Ταμείο Παρακαταθηκών και Δανείων, (Γραφείο Παρακαταθηκών Κιλκίς) και έχει εκδοθεί το με αριθμό 8870/8.6.83 γραμμάτιο σύστασης παρακαταθήκης, για ποσό 471.800 δραχμών.

2. Η παραπάνω αποζημίωση θα αποδοθεί στους δικαιούχους που θα αναγνωρισθούν σύμφωνα με το Νόμο.

Αθήνα, 16 Ιουνίου 1983
Ο Διοικητής
ΑΝΔΡ. ΛΑΜΠΡΙΝΟΠΟΥΛΟΣ

(Αριθ. διπλ. ΚΒ' Δημοσίου Ταμείου Αθηνών 3728180/83)

ΠΟΛΕΟΔΟΜΙΑ

ΑΠΟΦΑΣΕΙΣ

Αριθ. 3577 (9)

Αναγνώριση του οικισμού Σαμπατικής της Κοινότητος Πραγματευτής Κυνουρίας σαν προϋφισταμένου του 1923.

Ο ΝΟΜΑΡΧΗΣ ΑΡΚΑΔΙΑΣ

Έχοντας υπόψη:

1. Το Νόμο 3200/55 «περί Διοικητικής αποκεντρώσεως».

2. Το Ν. 1032/1980 «περί συστάσεως του Υπουργείου Χ.Ο.Π.».

3. Την 3202/15.6.83 απόφαση «περί συγκροτήσεως Νομαρχιακού Συμβουλίου Χ.Ο.Π.».

4. Τα 273/19.5.83 και 280/19.5.83 έγγραφα της Κοινότητος Πραγματευτής.

5. Την 14/1983 απόφαση του Κοινοτικού Συμβουλίου Πραγματευτής.

6. Τα συμβόλαια: 9523/1924, 18285/1938, 12953/1930, 17289/1911, 12745/1904, 340/1912, 15325/1914, 12546/1904.

7. Το γεγονός ότι έχουν εκδοθεί άδειες στην περιοχή με βεβαίωση του Προέδρου Πραγματευτής.

8. Την ύπαρξη συγκροτημένου οικισμού στη θέση Σαμπατική.

9. Την σύμφωνη γνώμη του Νομαρχιακού Συμβουλίου Χ.Ο.Π. (πρακτικό 1/83/23.6.83 θέμα 9ο), αποφασίζουμε:

Αναγνωρίζουμε τον οικισμό Σαμπατικής της Κοινότητος Πραγματευτής Κυνουρίας σαν προϋφιστάμενο του 1923.

Η απόφαση αυτή να δημοσιευθεί στην Εφημερίδα της Κυβερνήσεως και θα ισχύει από την ημέρα δημοσιεύσεως.

Τρίπολη, 29 Ιουνίου 1983
Ο Νομάρχης
Θ. ΜΕΤΑΞΑΣ

ΑΝΑΚΟΙΝΩΣΕΙΣ

Αριθ. Δ1γ/11116 (10)

Παρακατάθεση αποζημίωσης ακινήτων που έχουν ρυμοτομηθεί με το εγκεκριμένο ρυμοτομικό σχέδιο Δήμου Γαλατσίου για τη διάνοιξη της Λεωφόρου Γαλατσίου, πράξη αναλογισμού 19/71.

Ο ΥΠΟΥΡΓΟΣ ΔΗΜΟΣΙΩΝ ΕΡΓΩΝ

Έχοντας υπόψη:

1. Τις διατάξεις του Ν. Δ/τος 17.7.1923 «περί σχεδίων πόλεων, κωμών και συνοικισμών τους Κράτους και οικοδομής αυτών» (ΦΕΚ 228/16.8.1923 τ. Α').

2. Τις διατάξεις του Ν. Δ/τος 797/71 «περί αναγκαστικών απαλλοτριώσεων» (ΦΕΚ 1/1.1.71 τ. Α').

3. Την εξουσιοδοτική απόφαση του Υπουργού Δημ. Έργων ΕΔ2α/01/25/Φ.2.2.1/20.3.82 ΦΕΚ 149/6.4.1982 τ. Β'.

4. Το Π. Δ/γμα 910/1977 ΦΕΚ 305/10.10.77 τ. Α' «περί οργανισμού του Υπ. Δημοσίων Έργων».

5. Τον πίνακα παρακατάθεσης της αποζημίωσης που καθορίστηκε με τις αποφάσεις 14252/13.9.80 και 7346/30.6.1981 Πολυμελούς Πρωτοδικείου και Εφετείου Αθηνών, γι ακίνητα που ρυμοτομήθηκαν με το εγκεκριμένο ρυμοτομικό σχέδιο Δήμου Γαλατσίου, για τη διάνοιξη της Λεωφόρου Γαλατσίου, σύμφωνα με τις ενδείξεις της πράξεως αναλογισμού 19/1971, ειδοποιούμε τα πρόσωπα που έχουν ή αξιώνουν εμπράγματα δικαιώματα στα παραπάνω ακίνητα, ότι η αποζημίωση των οικοπεδικών εκτάσεων που έχουν ρυμοτομηθεί και των επικειμένων τους όπως σημειώνονται στα στοιχεία προδικασίας του άρθρου 5 του Ν. 653/77, έχει κατατεθεί στο Ταμείο Παρακαταθηκών και Δανείων Αθηνών, ύστερα από το συμψηφισμό δικαιωμάτων και υποχρεώσεων που προβλέπει το άρθρο 6 του Ν. 5269/1931 και με την ένδειξη του γραμματίου παρακαταθήκης 696875/21.6.83 για συνολικό ποσό 259.750 δραχμών.

Η παρακατάθεση της παραπάνω αποζημίωσης, έγινε υπέρ Ιωάννη Κατσούλη, Βικτωρίας Κατσούλη, Αλέξανδρου Ζακιάν, Μαΐντα Μπαλταγιάν, Νίνας Ντάβαρη, και θα καταβληθεί μόνο στα πρόσωπα που θα αναγνωριστούν δικαιούχοι με απόφαση του Μονομελούς Πρωτοδικείου Αθηνών.

Η ειδοποίηση αυτή, να δημοσιευθεί στην Εφημερίδα της Κυβέρνησης.

Αθήνα, 24 Ιουνίου 1983

Ο Διευθυντής

Γ. ΜΠΑΤΣΟΣ

(11)

Ειδοποίησις παρακαταθέσεως αποζημιώσεως της εικαζομένης δικαιούχου Χαρίκλειας Καραντάνη, κατοίκου Περγιαλίου Κορινθίας.

Δυνάμει του υπ' αριθ. 21151/1.7.83 γραμματίου παρακαταθήκης Τ.Π. και Δ. Γραφείου Κορίνθου, παρακατατεθέντος νομίμως εις την υπ' αριθ. 4289/1.7.83 πράξιν του Συμβολαιογράφου Λουτρακίου Παναγιώτου Θ. Γεωργακοπούλου η Όλγα συζ. Βίκτωρος Ροντριγκέζ, το γένος Δημητρίου και Βασιλικής Φόρτη, γεννηθείσα το έτος 1948 εν Λουτρακίω Κορινθίας και κατοικούσα μονίμως εις Τορόντο Καναδά, 59 CHIPSTED ROAD NTONMILLS, παρακατέθεσεν το ποσόν των διακοσίων δέκα εξ χιλιάδων εξακοσίων πεντήκοντα (216.650) δι' αποζημίωσιν της εικαζομένης δικαιούχου Χαρίκλειας Καραντάνη, κατοίκου Περγιαλίου Κορινθίας, προσδιορισθείσαν δυνάμει της υπ' αριθ. 305/1980 αποφάσεως του Μονομελούς Πρωτοδικείου Κορίνθου, βάσει της υπ' αριθ. 23/1975 Πράξεως αναλογισμού της Δ/σεως Τεχνικών Υπηρεσιών του Νομού Κορινθίας και δια το περιγραφόμενον εις την άνω Πράξιν τμήμα της πέμπτης (5ης) ιδιοκτησίας υπό τους αριθμούς 41—42—43—44—41 εμβαδού μ2 61,90.

Εν Αθήναις τη 4 Ιουλίου 1983

Ο Πληρεξούσιος Δικηγόρος

ΓΡΗΓΟΡΙΟΣ Φ. ΣΤΑΜΑΤΕΛΟΠΟΥΛΟΣ

(Αριθ. τριπλ. Α' Δημ. Ταμ. Αθ. 4131942/4.7.83)

(12)

Ειδοποίησις της γενομένης παρακαταθέσεως αποζημιώσεως προσκυρωθέντος ακινήτου (τμήματος εδαφικής εκτάσεως 86,40 Μ²) κειμένου εν θέσει «Λαμπρινή - Ώμορφη εκκλησιά», της περιφερείας Δήμου Γαλατσίου (Ο.Τ. 220) και επί της εγκεκριμένης οδού Παπαφλέσσα.

Οι 1) Παναγιώτης (Πανάγος) Βασιλείου Διγενόπουλος, κάτοικος Αθηνών (Σεβαστουπόλεως 19), 2) Ελένη χήρα Χαριλάου Διγενοπούλου, το γένος Αντωνίου Σιγάλα, κάτοικος Αθηνών (Λήμνου 49), 3) Ανδριανή σύζυγος Στεργίου Νιχορλή, το γένος Χαριλάου Διγενοπούλου, κάτοικος Αθηνών (Λήμνου 49) και 4) Αγγελική σύζυγος Παναγιώτου Γκίκα, το γένος Χαριλάου Διγενοπούλου, κάτοικος Αθηνών (Τενέδου 18) ανακοινώνουν ότι άπαντες: α) Της υπ' αριθ. 22/1979 πράξεως προσκυρώσεως της υπηρεσίας Πολεοδομίας Νομαρχίας Αττικής (Διαμέρισμα Αθηνών), κυρωθείσης δια της υπ' αριθ. 42158/1333/79 αποφάσεως Νομαρχίας Αττικής (Διαμέρισμα Αθηνών) και του συνοδεύοντος την άνω πράξιν προσκυρώσεως από 16 Μαΐου 1979 σχεδιαγράμματος του τεχνικού υπαλλήλου Γ. Φυτά της ιδίας υπηρεσίας, θεωρημένου υπό της Τμηματάρχου Ε. Μαράντα - Βενιζέλου, προσεκυρώθη εις το συνεχόμενον οικόπεδον των ως άνω ανακοινούντων, τμήμα εδαφικής εκτάσεως εμβαδού Μ² 86,40, κείμενον εις θέσιν «Λαμπρινή - Ώμορφη Εκκλησιά» της περιφερείας του Δήμου Γαλατσίου και επί της εγκεκριμένης οδού Παπαφλέσσα (οικοδ. τετραγώνου 220) εμφαινόμενον εις το ως άνω σχεδιάγραμμα υπό τα στοιχεία 5 — 16 — 9 — 19 — 5 και β2) της υπ' αριθ. 1609/1980 αποφάσεως του Μονομελούς Πρωτοδικείου Αθηνών καθωρίσθη προσωρινή τιμή μονάδος αποζημιώσεως της προσκυρωθείσης υπέρ αυτών, δια της μνησθείσης υπ' αριθ. 22/1979 πράξεως, εκτάσεως εμβαδού Μ² 86,40, εμφαινομένης εις το άνω σχεδιάγραμμα υπό τους αριθμούς 5 — 16 — 9 — 19 — 5, εις το ποσόν των δραχμών 14.000 ανά τετραγωνικόν μέτρον.

Οι αυτοί ως άνω αναφερόμενοι και υπέρ ών η προσκύρωσις ειδοποιούν, συμφώνως προς τας διατάξεις του Α.Ν. 1731/1939, τους νεκτημένους ή αξιούντας δικαίωμα κυριότητος ή οιονδήποτε έτερον εμπράγματον δικαίωμα επί της προσκυρωθείσης εκτάσεως, τους τυχόν κατασχόντας δανειστάς ή τρίτους διεκδικητάς, ότι η δια της άνω δικαστικής αποφάσεως προσδιορισθείσα προσωρινή αποζημίωσις της προσκυρωθείσης εκτάσεως 86,40 Μ² κατετέθη υπ' αυτών ολόκληρος εις το Ταμείον Παρακαταθηκών και Δανείων εκδοθέντος του υπ' αριθ. 697093/23.6.1983 γραμματίου συστάσεως παρακαταθήκης ποσού δρχ. ενός εκατομμυρίου διακοσίων εννέα χιλιάδων εξακοσίων (1.209.600) υπέρ των δια δικαστικής αποφάσεως αναγνωρισθησομένων δικαιούχων και ότι το γραμμάτιον τούτο κατετέθη εις τον Συμβολαιογράφον Αθηνών Γεώργιον Βασιλείου Φωτόπουλον, συνταχθείσης της υπ' αριθ. 3400/24.6.1983 πράξεώς του.

Εν Αθήναις τη 28 Ιουνίου 1983

Οι ειδοποιούντες

ΠΑΝΑΓ. Β. ΔΙΓΕΝΟΠΟΥΛΟΣ —

ΕΛΕΝΗ ΧΑΡ. ΔΙΓΕΝΟΠΟΥΛΟΥ —

ΑΝΔΡΙΑΝΗ ΣΤΕΡΓ. ΝΙΧΟΡΛΗ —

ΑΓΓΕΛΙΚΗ ΠΑΝ. ΓΚΙΚΑ

(Αριθ. διπλ. ΚΒ' Δημ. Ταμ. Αθην. 3728861/4.7.83)

ΑΠΟ ΤΟ ΕΘΝΙΚΟ ΤΥΠΟΓΡΑΦΕΙΟ